
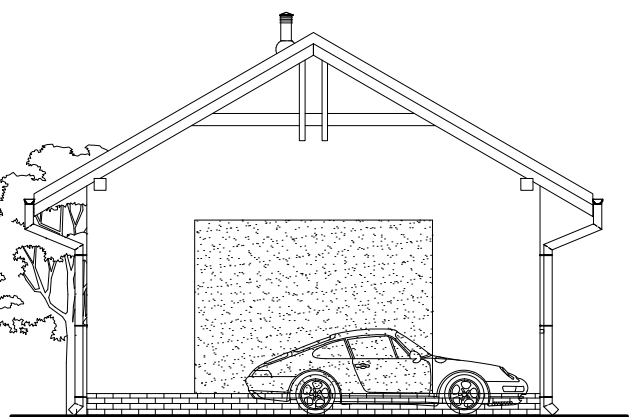
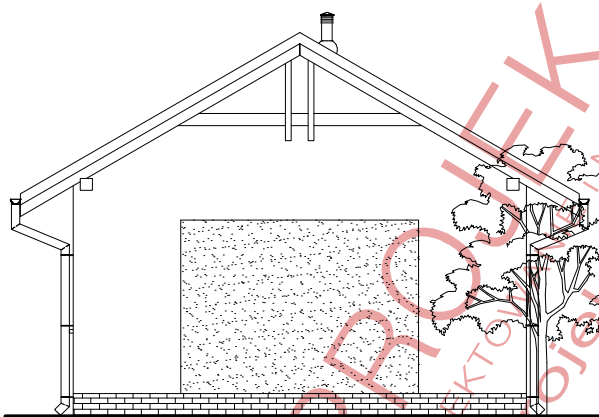
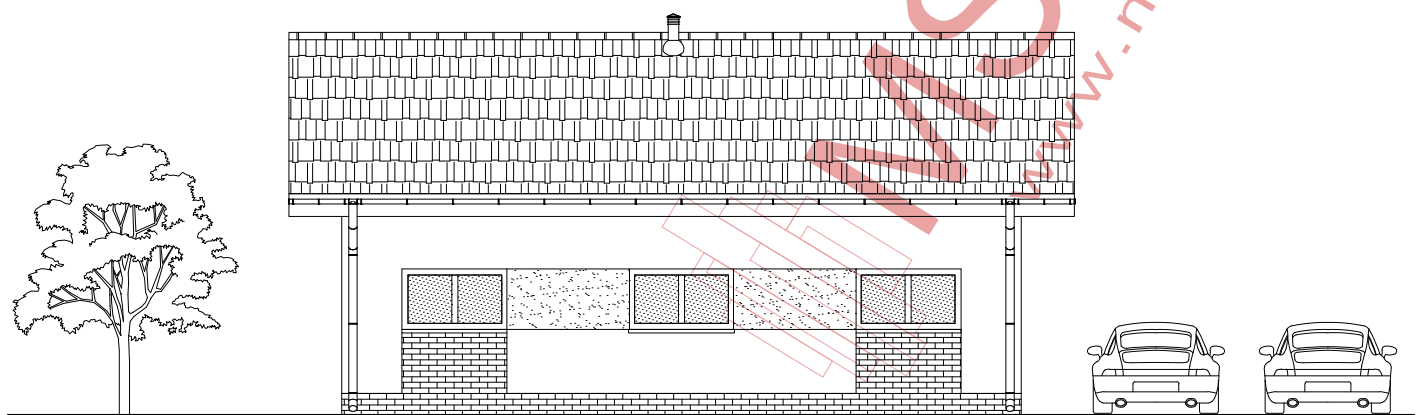




# MSG-5

## ELEWACJE

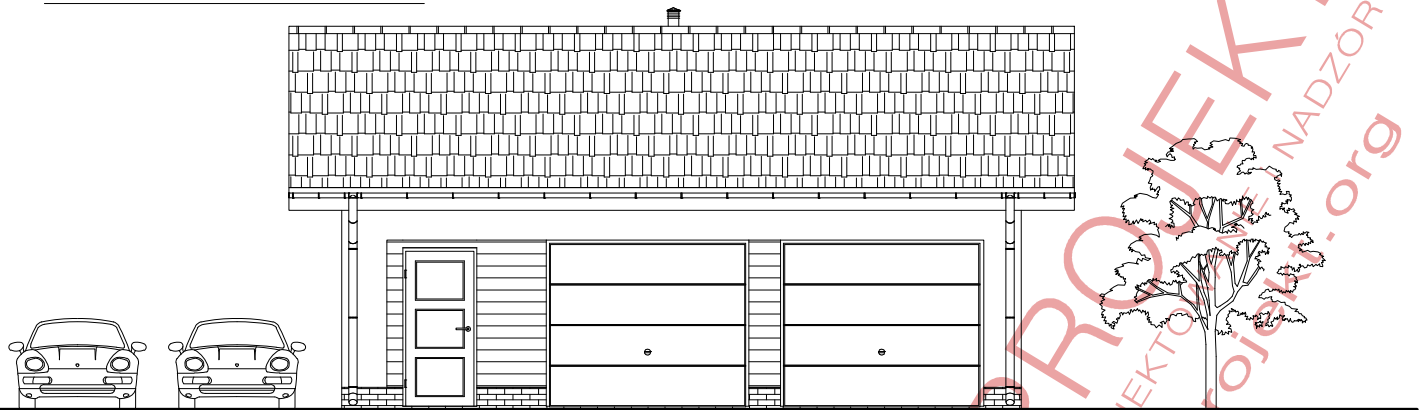

### KOLORYSTYKA ELEWACJI

ściana zewnętrzna – tynk akrylowy, kolor biały  
cokół – płytki elewacyjne, kolor piaskowy  
komin – wywiewka wentylacyjna, kolor szary  
stolarka okienna i drzwiowa – kolor jasny dąb  
pokrycie dachu – dachówka, kolor szary lub grafitowy  
więźbą, podbitka – drewno, kolor biały  
rynny i rury spustowe – metalowe, kolor szary lub grafitowy

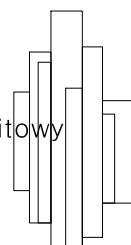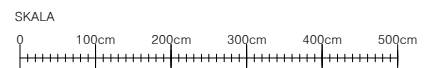

**MS PROJEKT**  
PROJEKTOWANIE I NADZÓR