



### ZESTAWIENIE POWIERZCHNI PODDASZA

L.p.	Pomieszczenie	Pow. użytkowa [m <sup>2</sup> ]	Pow. podłogi [m <sup>2</sup> ]	Podłoga
2.1	Pokój 1	17.60	19.65	panel/parkiet
2.2	Pokój 2	10.15	12.45	panel/parkiet
2.3	Łazienka	6.75	9.16	terakota
2.4	Komunikacja	6.20	6.20	panel/parkiet
2.5	Garderoba	3.90	5.85	panel/parkiet
		44.60	53.31	

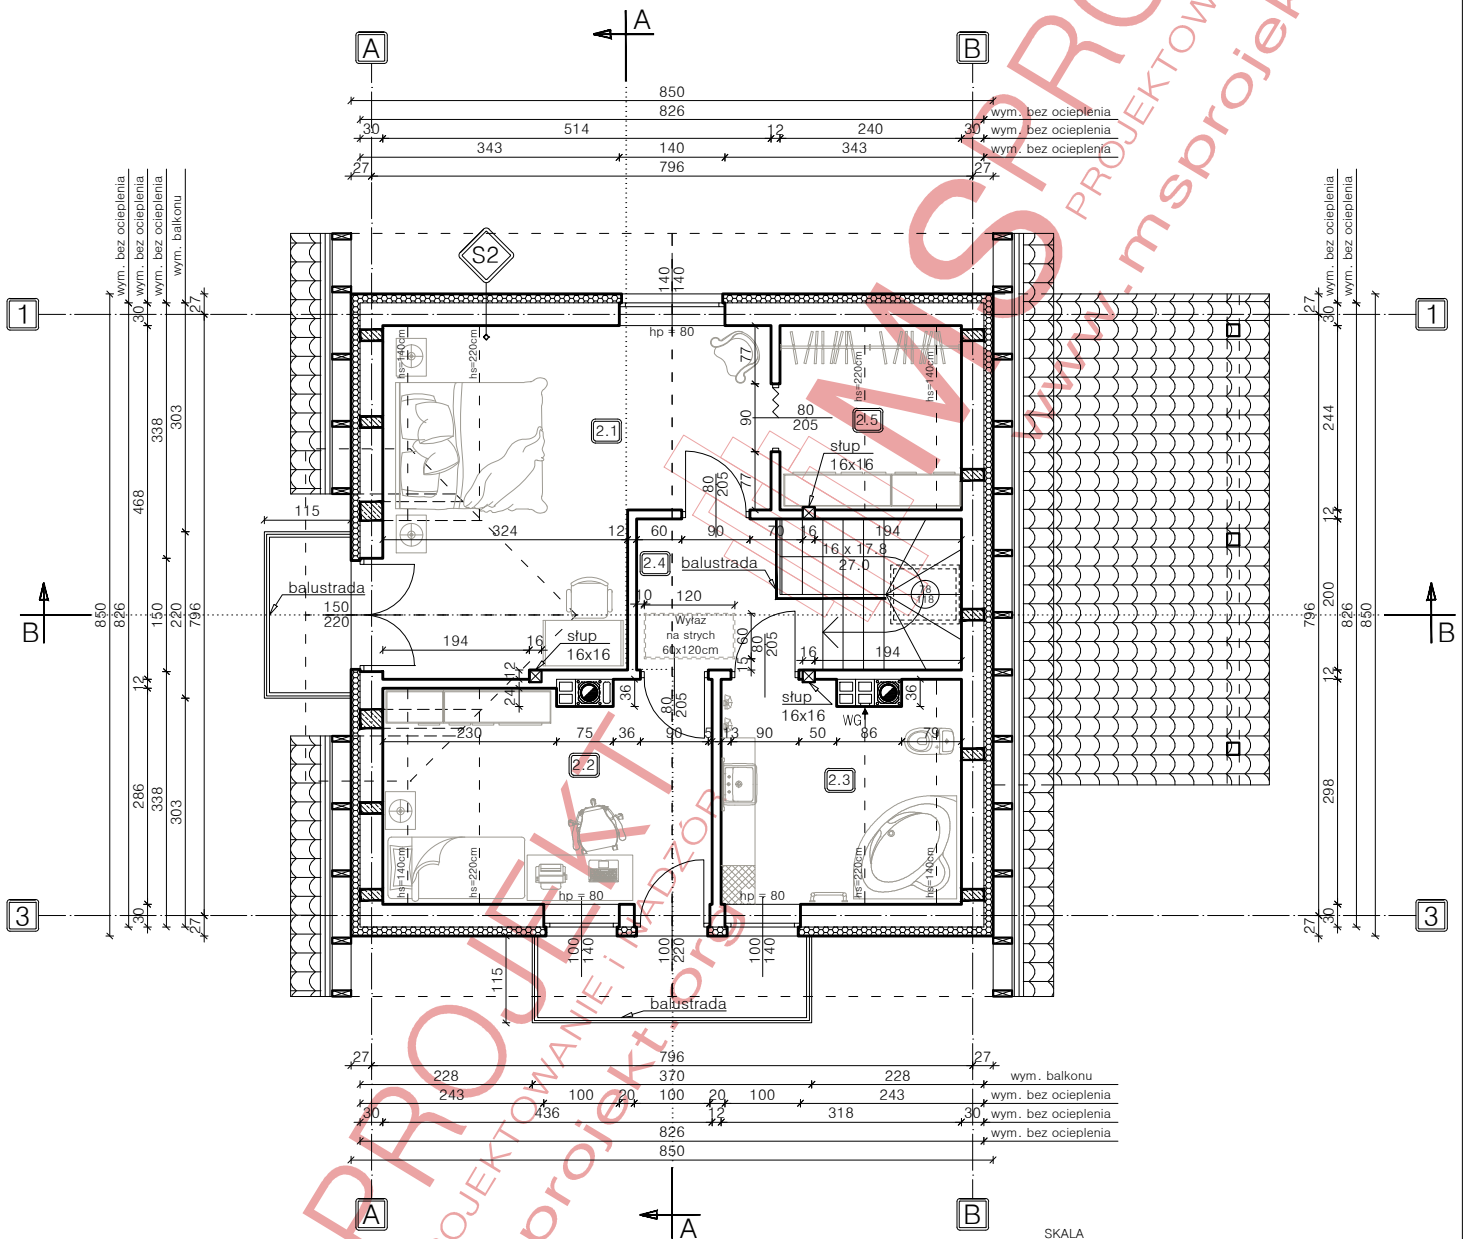

- S2** ŚCIANA KONSTRUKCYJNA ZEWN.
- tynk cienkowarstwowy
  - styropian EPS gr. 12cm
  - pustak ceram. gr. 30cm
  - tynk cement.-wapienny gr. przegrody 42cm

- S3** ŚCIANA BOCZNA JASKÓŁKI
- tynk cienkowarstwowy
  - styropian EPS gr. 10cm
  - papier bitumizowany
  - płyta MFP gr. 2cm
  - wełna mineralna gr. 16cm (w płaszczyźnie ściany)
  - paroizolacja
  - płyta GKF na ruszcie metalowym gr. 7cm (w płaszczyźnie rusztu met. ułożyć wełnę mineralną o gr. 5cm)
  - gr. przegrody = 35cm

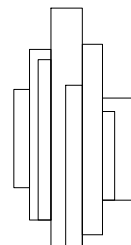

**MS PROJEKT**  
PROJEKTOWANIE I NADZÓR