


ZESTAWIENIE POWIERZCHNI PARTERU				
L.p.	Pomieszczenie	Pow. użytkowa [m²]	Pow. podłogi [m²]	Podłoga
1.1	Wiatrołap	6.52	6.52	terakota
1.2	Komunikacja	7.00	7.00	terakota
1.3	Kuchnia	11.65	11.65	terakota
1.4	Spizarka	3.67	3.67	panele/parkiet
1.5	Salon/jadalnia	30.25	30.25	panele/parkiet
1.6	Pokój	8.82	8.82	panele/parkiet
1.7	Łazienka	3.43	3.43	terakota
1.8	Kotłownia	6.70	6.70	terakota
1.9	Komunikacja	1.62	1.62	terakota
		79.66	79.66	

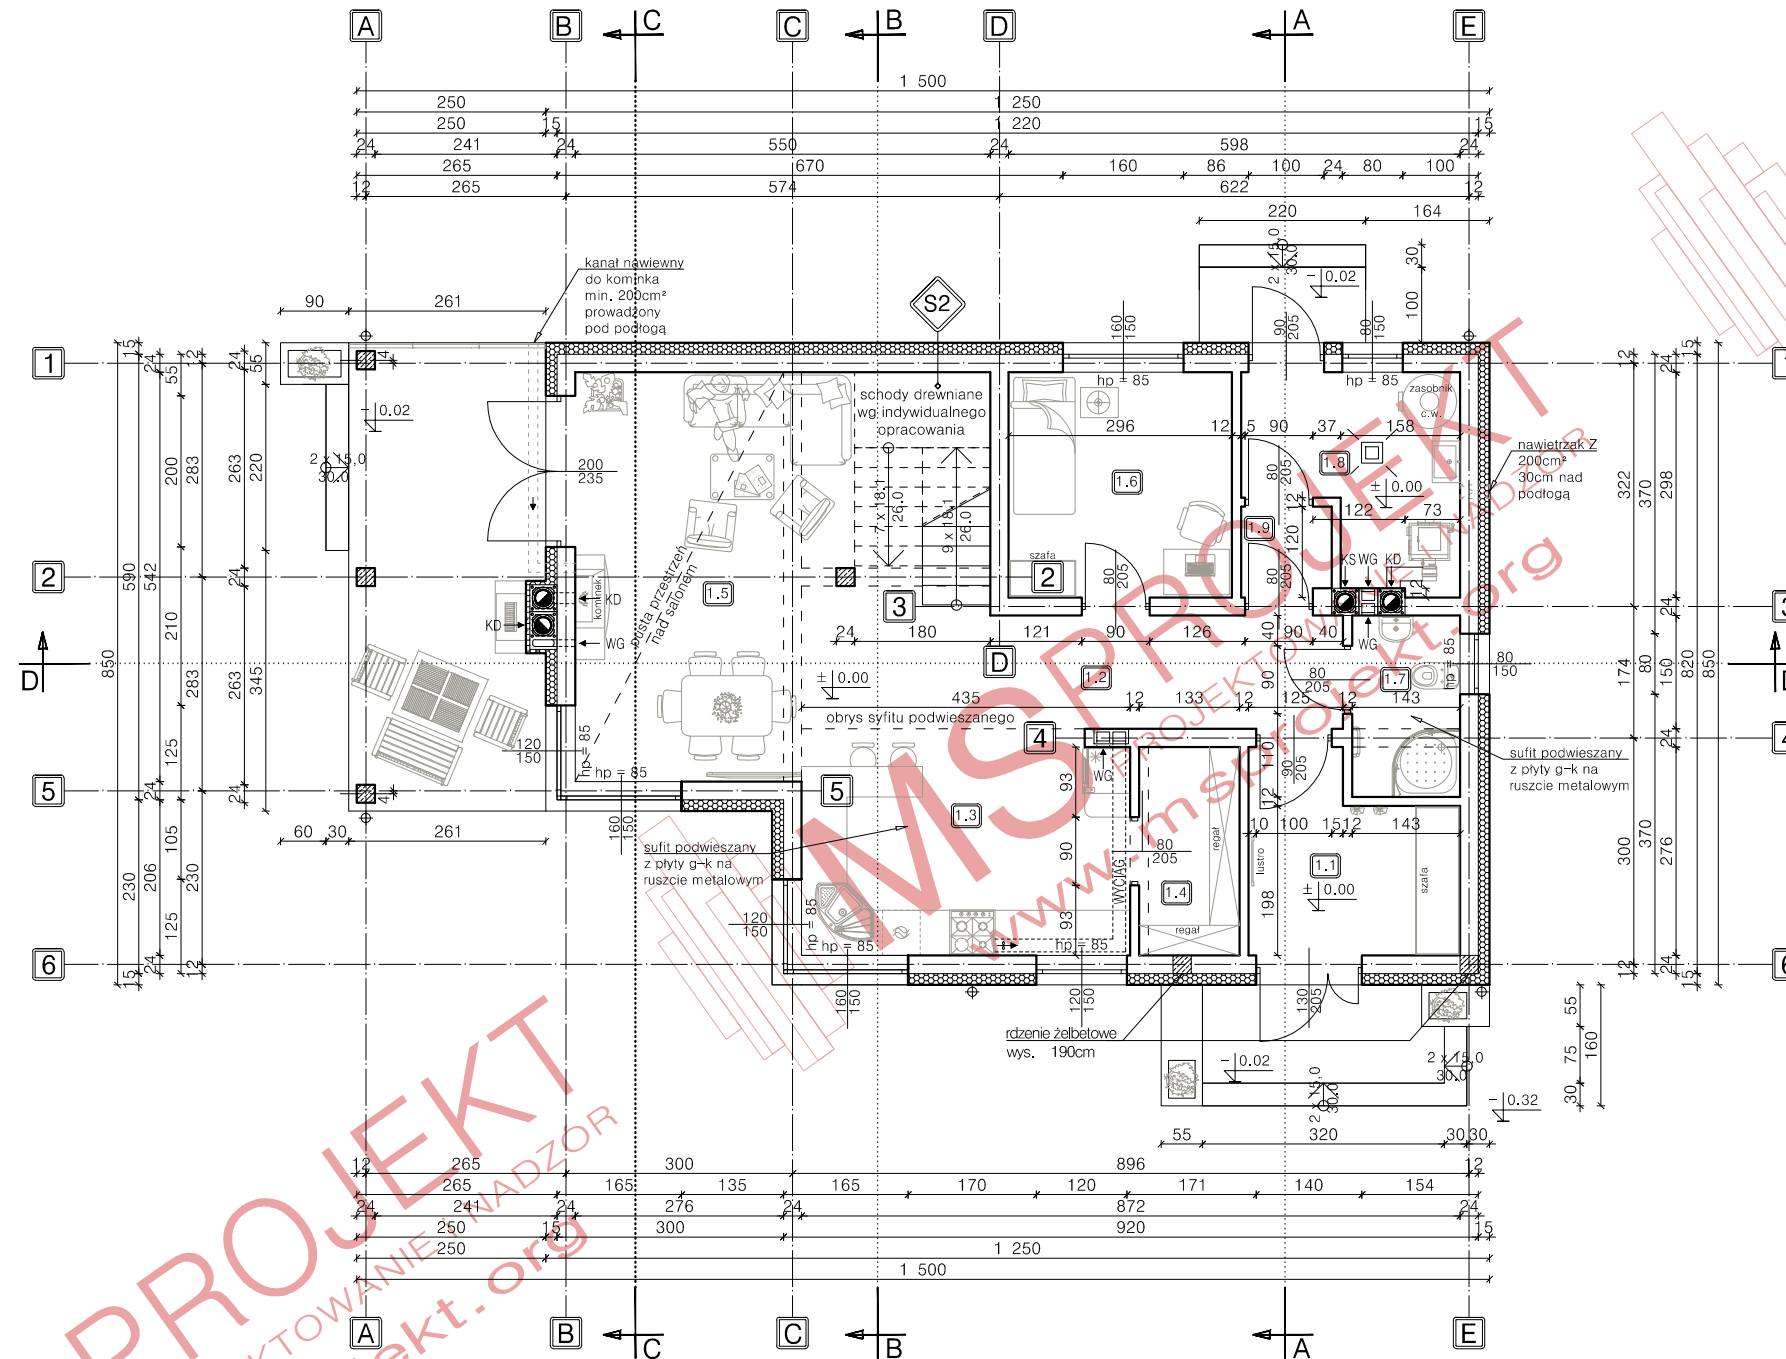

- S2** ŚCIANA KONSTRUKCYJNA ZEWN.
- tynk cienkowarstwowy
  - styropian EPS gr. 15cm
  - blok wapienno-piaskowy "SILKA E". gr. 24cm
  - tynk cement.-wapienny
- gr. przegrody - 39cm

**MSPROJEKT**  
 PROJEKTOWANIE I NADZÓR  
 www.msprojekt.org

**MSPROJEKT**  
 PROJEKTOWANIE I NADZÓR