


ZESTAWIENIE POWIERZCHNI PODDASZA				
L.p.	Pomieszczenie	Pow. użytkowa [m <sup>2</sup> ]	Pow. podłogi [m <sup>2</sup> ]	Podłoga
2.1	Pokój 1	8.08	19.65	panel/parkiet
2.2	Pokój 2	10.40	12.45	panel/parkiet
2.3	Łazienka	5.04	9.16	terakota
2.4	Garderoba	6.20	6.20	panel/parkiet
2.5	Komunikacja	11.62	12.40	panel/parkiet
		41,34	59.86	

ZESTAWIENIE ELEMENTÓW DREWNIANYCH					
Ozn.	Nazwa elementu	Przekrój [cm x cm]	Długość [mb]	Ilość [szt.]	Objętość [m3]
B1	BELKA	16 x 24	2.77	3	0.319
B2	BELKA	16 x 24	6.22	1	0.239
B3	BELKA	8 x 16	5.74	2	0.147
					0.70
DREWNO SOSNOWE/SWIERKOWE. WSZYSTKIE WYMIARY SĄ WYMIARAMI RZECZYWISTYMI. PRZY ZAMÓWIENIU NALEŻY ZWIĘKSZYĆ DŁUGOŚĆ ELEMENTÓW WIĘZBY O MIN. 40cm.					

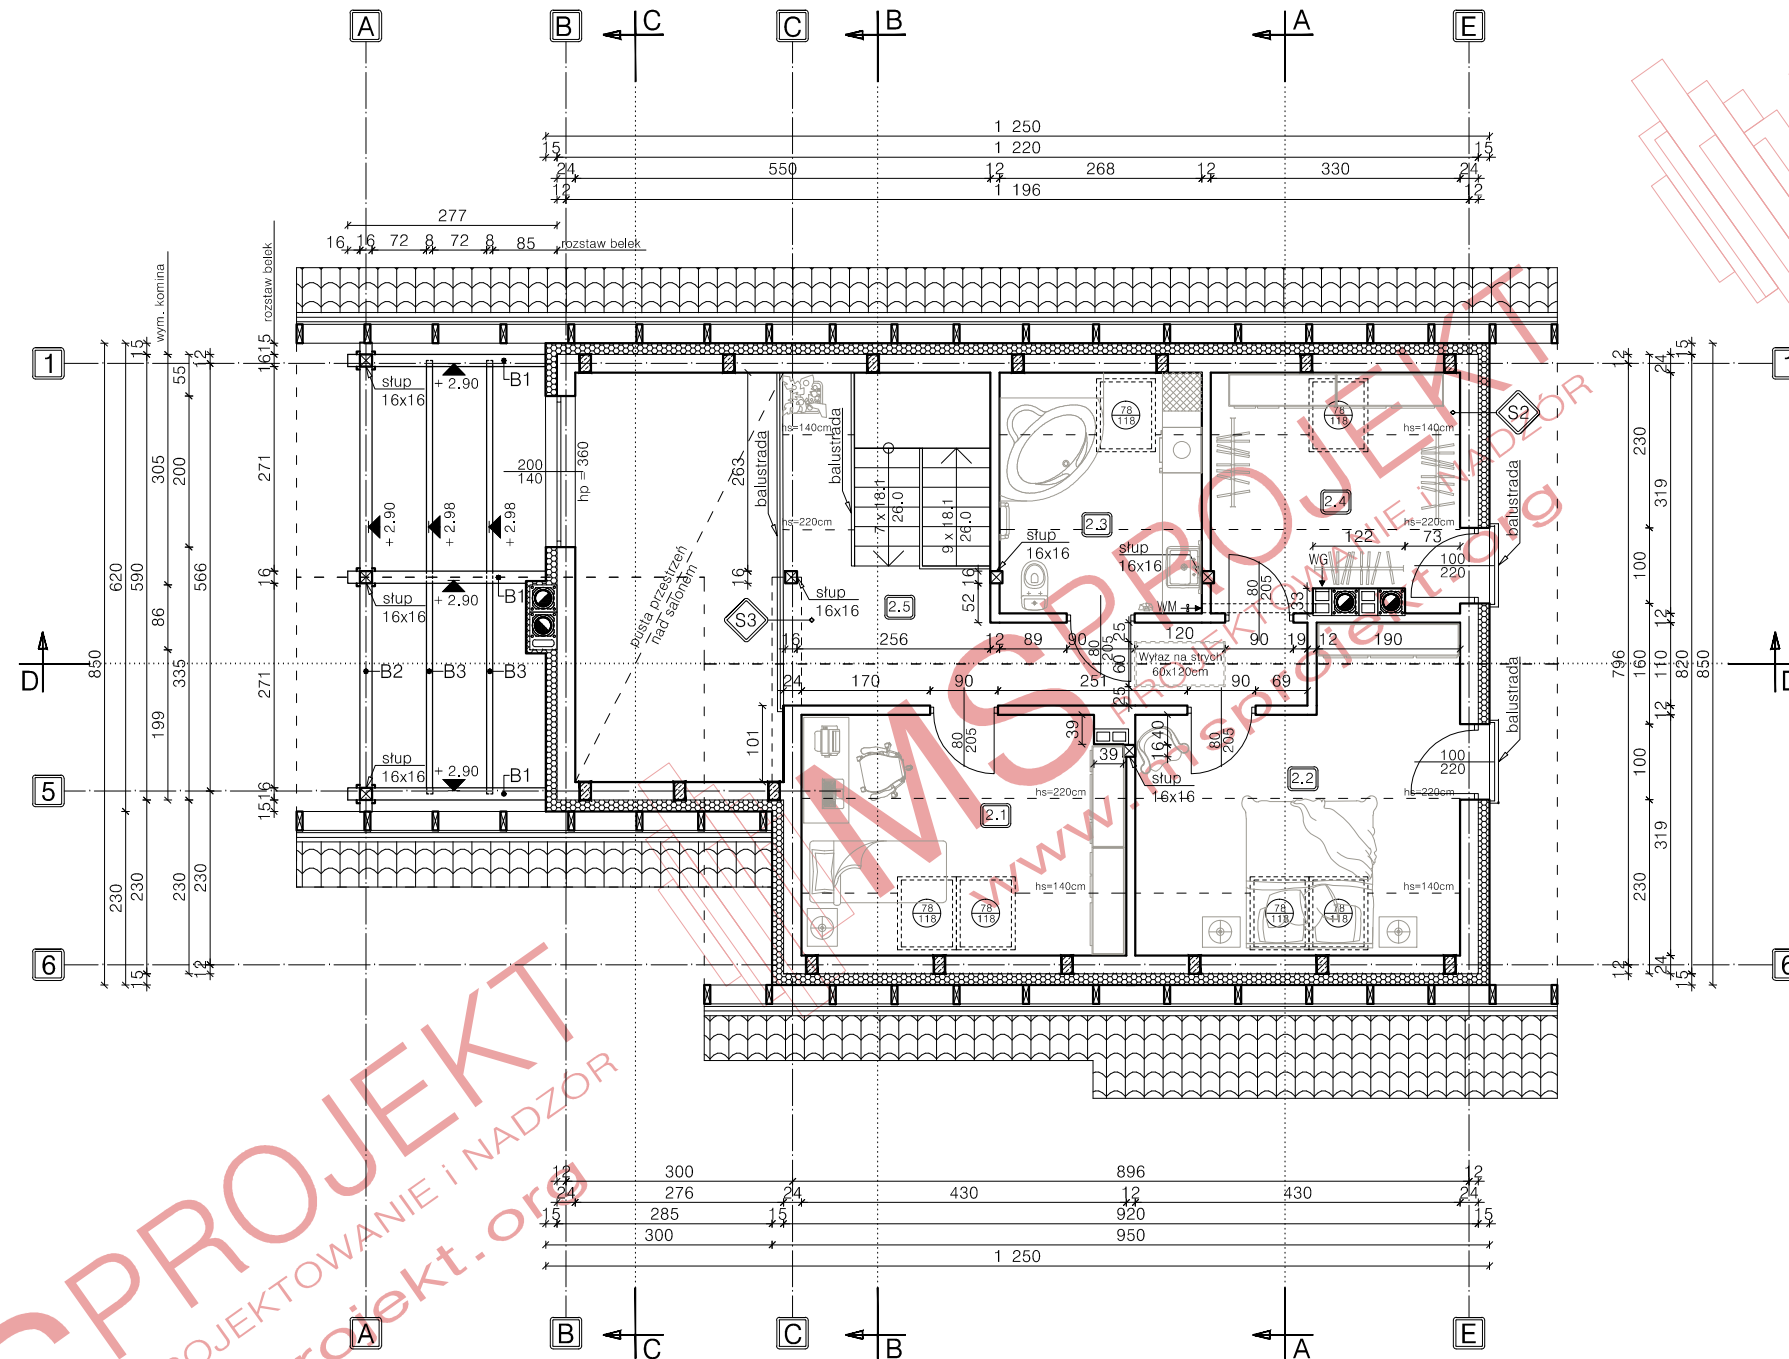

- S2** ŚCIANA KONSTRUKCYJNA ZEWN.
- tynk cienkowarstwowy
  - styropian EPS gr. 15cm
  - blok wapienno-piaskowy "SILKA E". gr. 24cm
  - tynk cement.-wapienny
  - gr. przegrody - 39cm
- S3** ŚCIANA SZCZYTOWA
- tynk cienkowarstwowy
  - styropian EPS gr. 15cm
  - papier bitumizowany
  - płyta MFP gr. 2cm
  - wełna mineralna gr. 16cm (w płaszczynie ściany)
  - paroizolacja
  - płyta GKF na ruszcie metalowym gr. 7cm (w płaszczynie rusztu met. ułożyć wełnę mineralną o gr. 5cm)
  - gr. przegrody - 40cm

**MSPROJEKT**  
 www.msprojekt.org  
 PROJEKTOWANIE I NADZÓR

**MSPROJEKT**  
 PROJEKTOWANIE I NADZÓR