


ZESTAWIENIE POWIERZCHNI PODDASZA				
L.p.	Pomieszczenie	Pow. użytkowa [m ²]	Pow. podłogi [m ²]	Podłoga
2.1	Pokój	14.53	21.23	panel/parkiet
2.2	Pom. gospodarcze	6.47	10.69	panel/parkiet
		21.00	31.92	

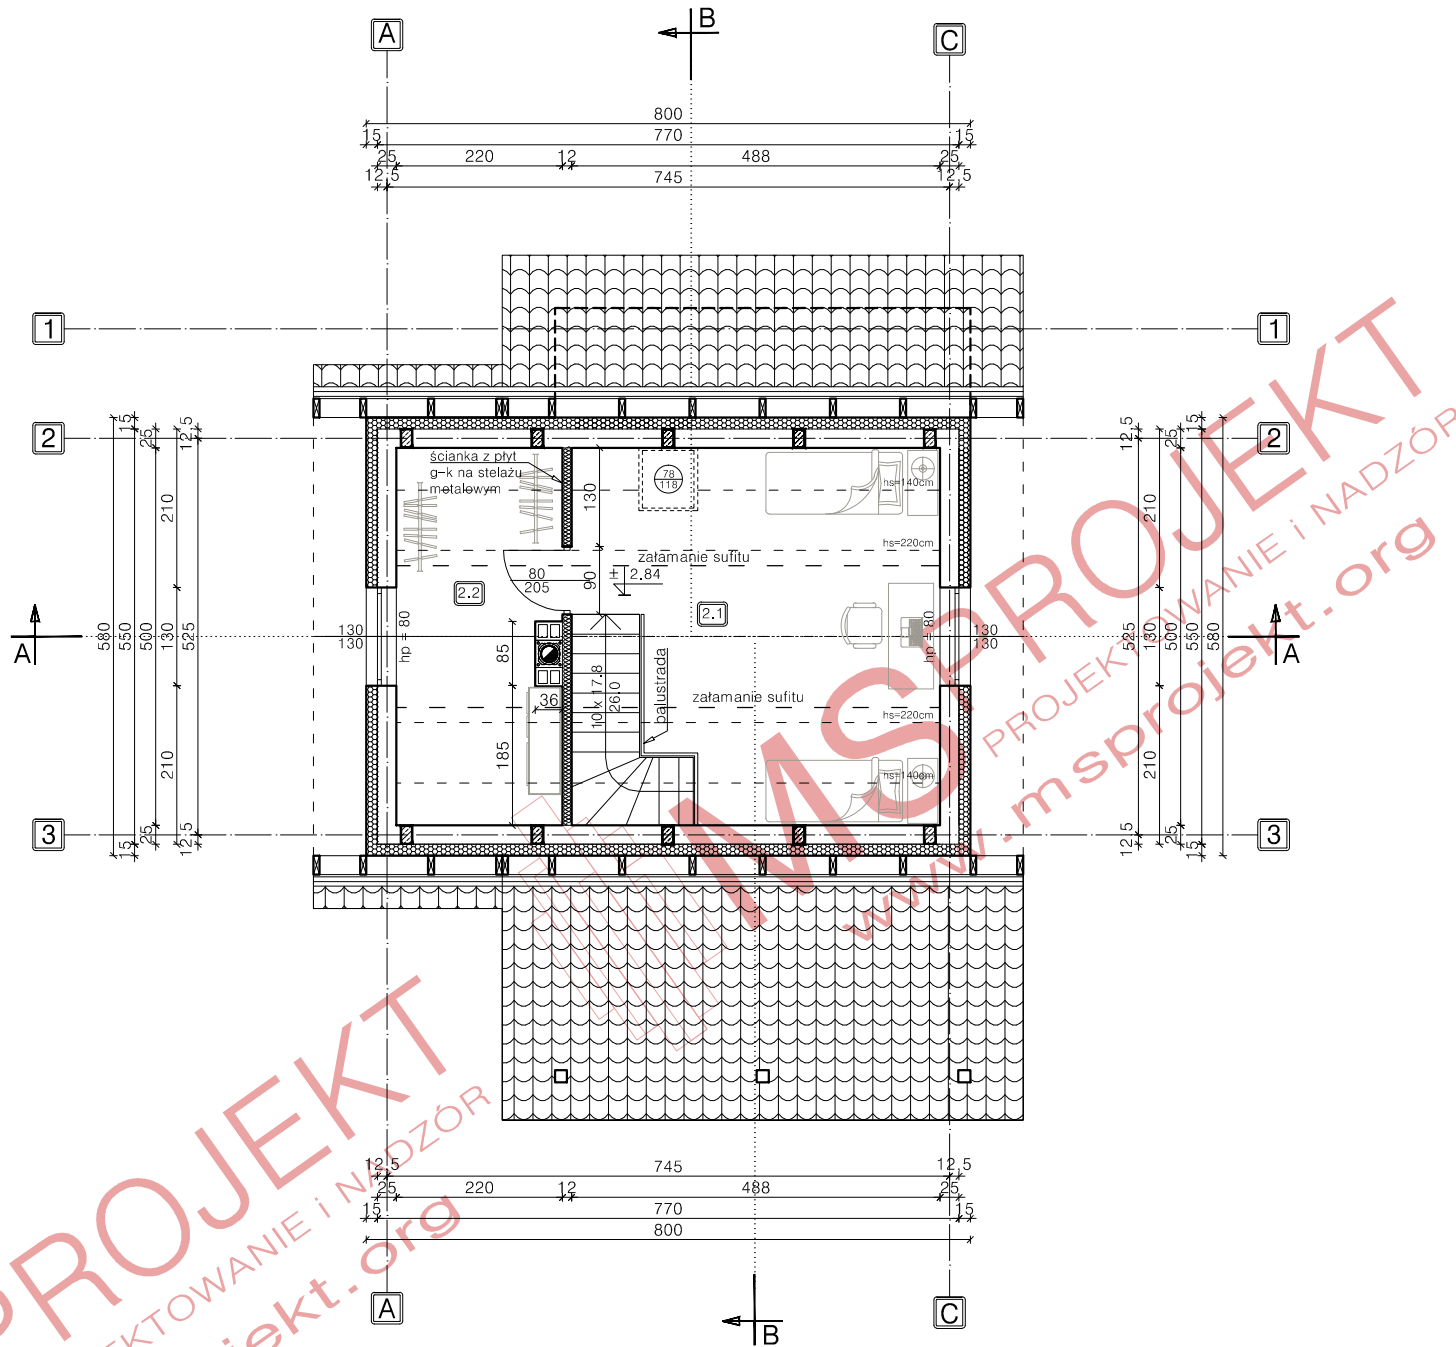

- UWAGI:
- 1) Poziom ± 0.00 przyjęto zgodnie z projektem zagospodarowania działki;
 - 2) Wymiary stolarki:
 - zewnętrzna - w świetle ościeży (otwór w ścianie w stanie surowym)
 - wewnętrzna - w świetle ościeżnicy (światło futryny drzwiowej)
 - 3) Powierzchnia użytkowa liczona wg. poniższych wskaźników:
 - wys. do sufitu poniżej 140cm - powierzchnia nie wliczana
 - wys. do sufitu między 140cm a 220cm - pow. wliczana w 50%
 - wys. do sufitu powyżej 220cm - powierzchnia wliczana w 100%
 - 4) Przed wylaniem schodów uwzględnić ich wykończenie;
 - 5) Przed wykonaniem otworów okiennych i drzwiowych należy zwrócić uwagę na wymogi producenta stolarki oraz sposób ich wykończenia;
 - 6) Wszystkie stosowane materiały i technologie muszą posiadać stosowne atesty i dopuszczenia do stosowania w Polsce;
 - 7) W projekcie zastosowano kominy systemowe "SCHIEDEL";
 - 8) Rysunek rozpatrywać łącznie z rysunkami poszczególnych branż;

WSZELKIE NIEJASNOŚĆ LUB WĄTPLIWOŚCI KONSULTOWAĆ Z PROJEKTANTEM

- S2** ŚCIANA KONSTRUKCYJNA ZEWN.
- tynk cienkowarstwowy
 - styropian EPS gr. 15cm
 - pustak ceramiczny, gr. 25cm
 - tynk cement.-wapienny
 - gr. przegrody - 40cm

